



Wagner-Weinke Ingenieure
Mecklenburgstraße 61
19055 Schwerin
Tel. 0385/55856-0




UKA Nord
Projektentwicklung
GmbH und Co. KG
Leibnizplatz 1
18955 Rostock

Übersichtsplan mit Grundkarte 1:5000

Projekt D-1-002-0
Windenergieprojekt Rollshausen

Bauvorhaben:	Neubau 6 WEA Typ Nordex N149-4.5MW (HN 164m zzgl. FE)
Bauherr:	UKA Nord Projektentwicklung GmbH und Co. KG
Landkreis:	Landkreis Göttingen
Gemeinde:	Gieboldehausen, Rollshausen
angefertigt am:	16.07.2018
Höhensystem:	DHHN 92
Lagesystem:	ETRS 89

 öffentliche Fläche

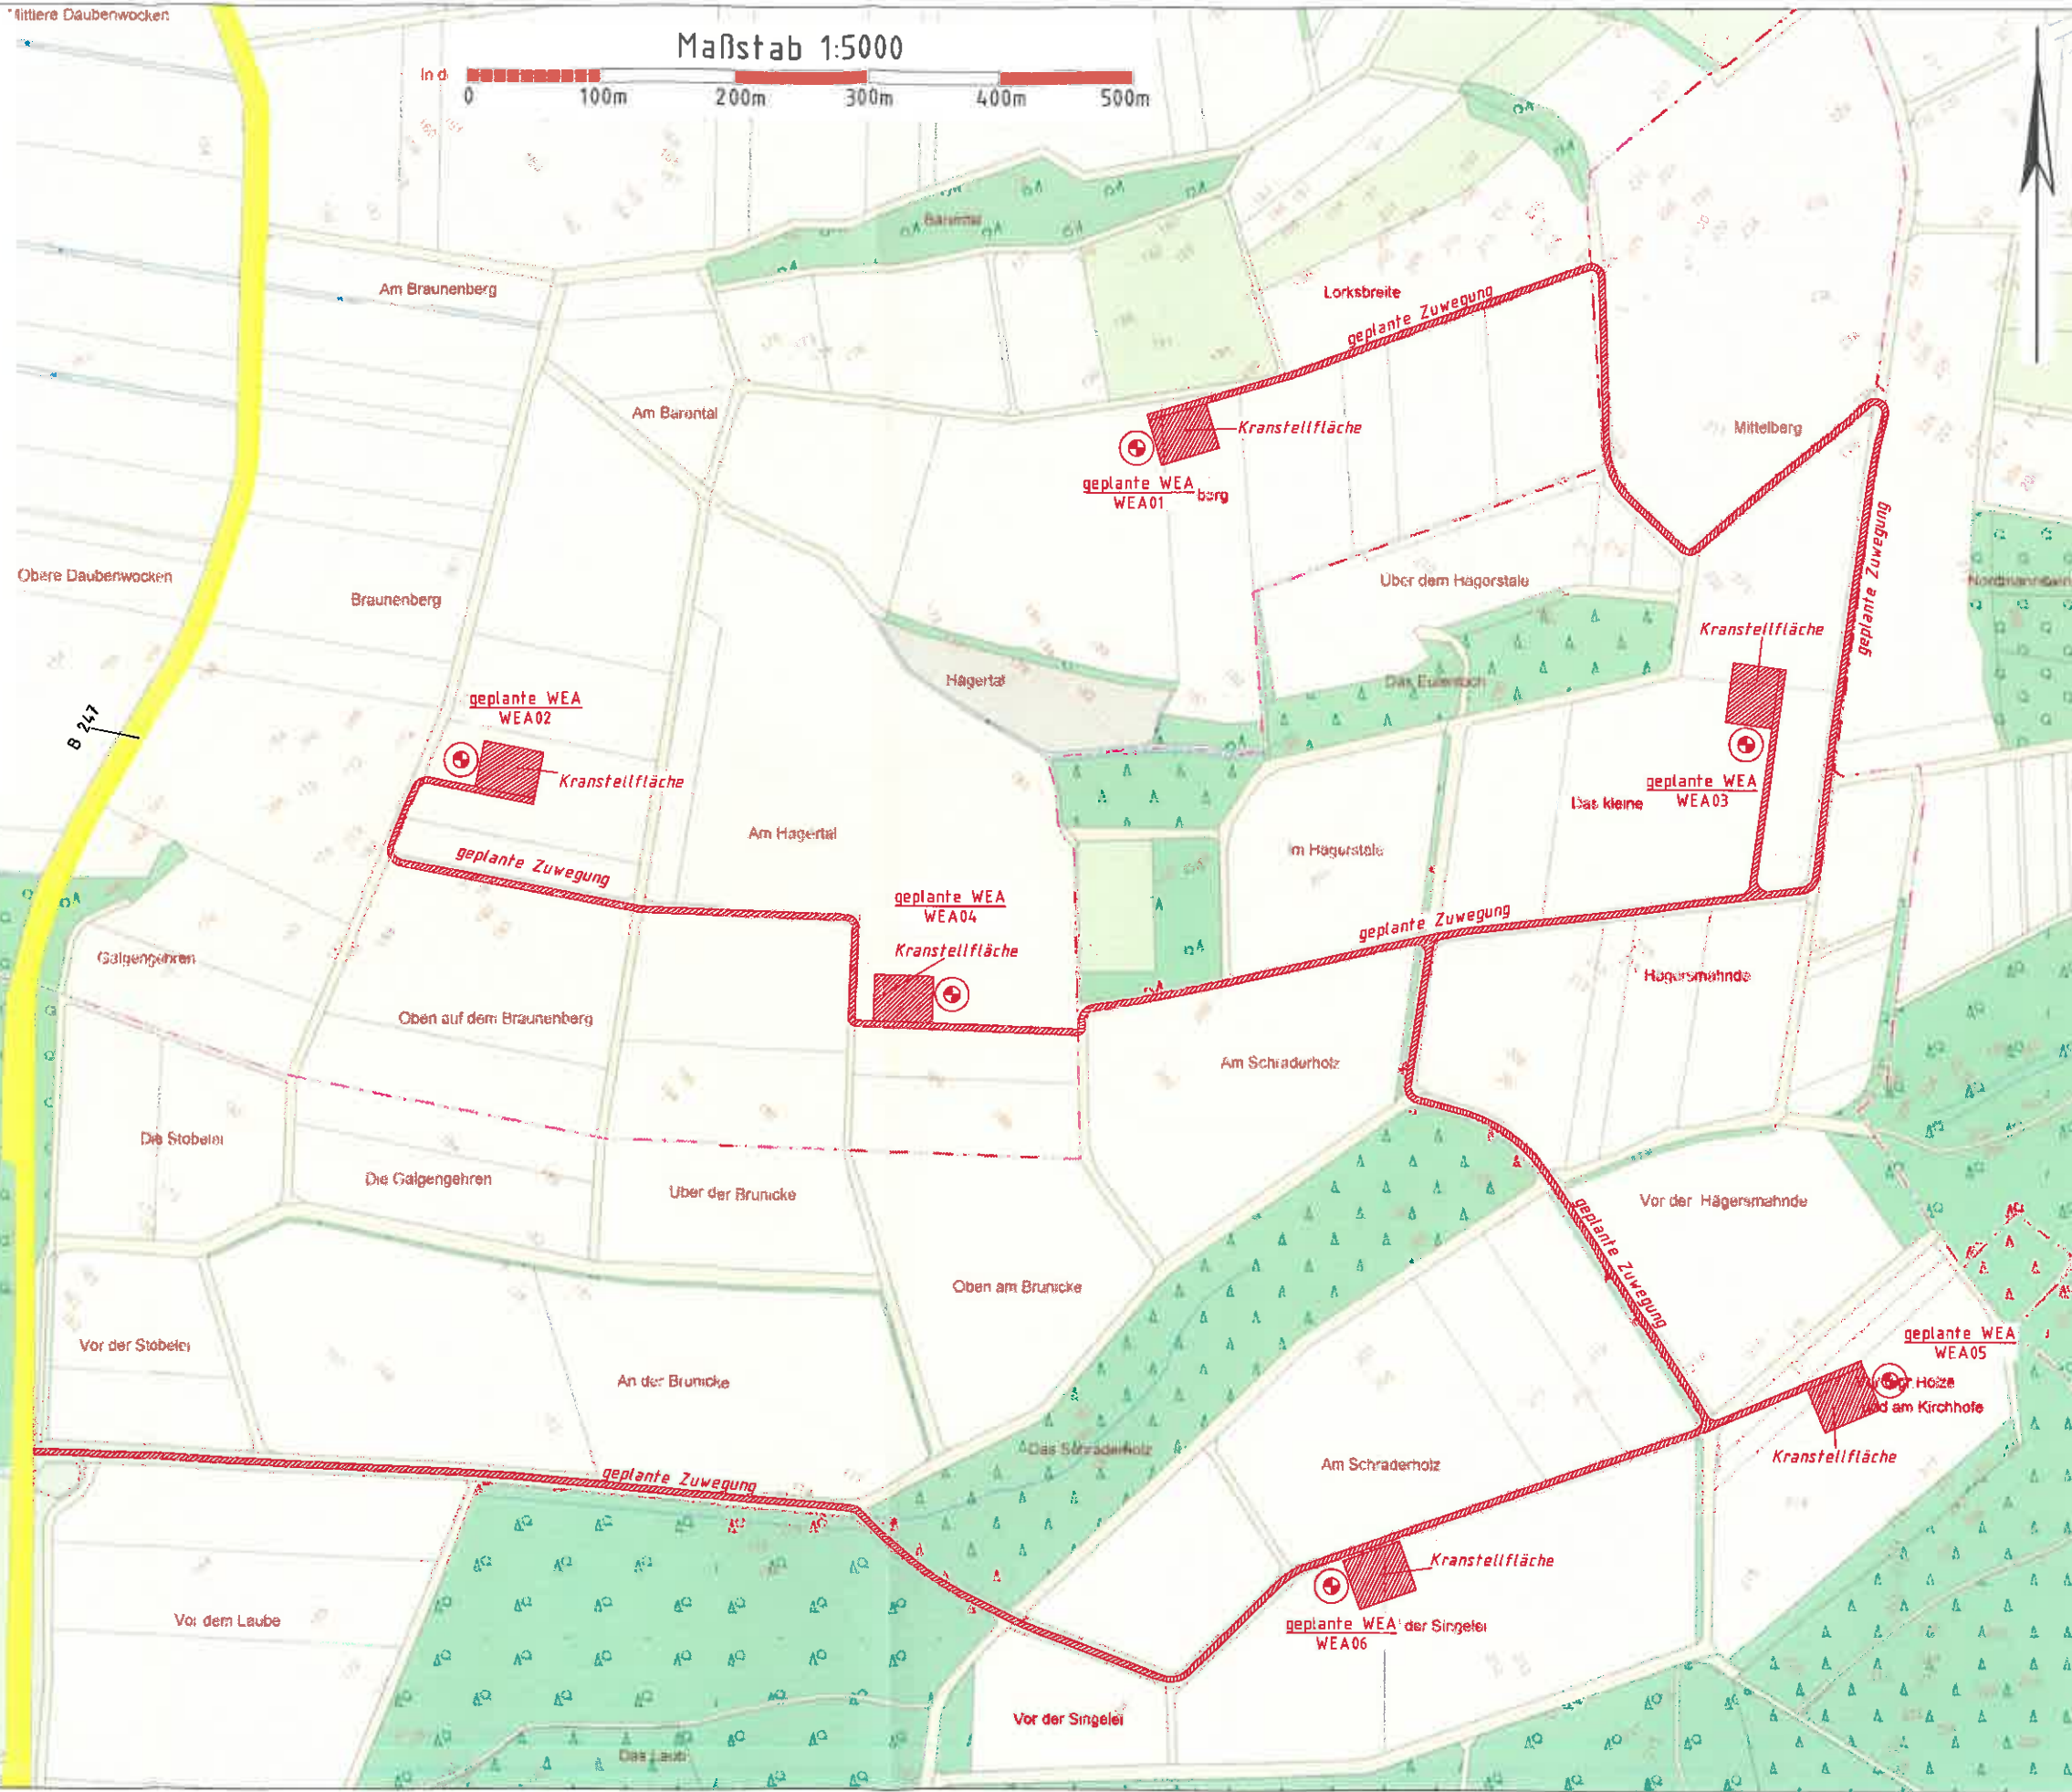

Maßstab 1:5000

